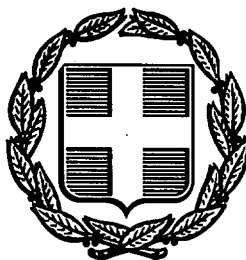


ΕΦΗΜΕΡΙΣ ΤΗΣ ΚΥΒΕΡΝΗΣΕΩΣ
ΤΗΣ ΕΛΛΗΝΙΚΗΣ ΔΗΜΟΚΡΑΤΙΑΣ

ΑΘΗΝΑ 4 ΣΕΠΤΕΜΒΡΙΟΥ 1990	ΤΕΥΧΟΣ ΤΕΤΑΡΤΟ	ΑΡΙΘΜΟΣ ΦΥΛΛΟΥ 475

ΑΠΑΛΛΟΤΡΙΩΣΕΙΣ

ΑΠΟΦΑΣΕΙΣ

Αριθ. 487

Καθορισμός ορίων αιγιαλού – παραλίας και δημιουργία ζώνης παραλίας στη θέση από Άγιος Δημήτριος έως Κατελάνος Τμήμα VI επαρχίας Κυνουρίας, Ν. Αρκαδίας.

Ο ΝΟΜΑΡΧΗΣ ΑΡΚΑΔΙΑΣ

Έχοντας υπόψης:

1. Τα άρθρα 1 μέχρι και 7 του Α.Ν. 2344/40 «περί αιγιαλού και παραλίας», όπως τροποποιήθηκαν και συνεπληρώθηκαν με το άρθρο 13 του Ν. 1078/1980 και το άρθρο 23 του Ν. 1337/83.

2. Την παρ. 9 του άρθρου 1 του Κεφ. Β' της 0208/181/26.4.82 (ΦΕΚ 214/82 τ.Β) κοινής απόφασης των Υπουργών Προεδρίας και Οικονομικών (Αναμόρφωση συλλογικών οργάνων) Γνωμοδοτικής και αποφασιστικής αρμοδιότητας του Υπουργείου Οικονομικών και Π.Δ. 284/88 άρθρο 100).

3. Την παρ. 1 του άρθρου 1 του Ν. 3200/55 «περί Διοικητικής αποκέντρωσης» σε συνδυασμό με το από 28.6.1955 Β.Δ/γμα, το 704/70 Β.Δ/γμα και το άρθρο 1 του Π.Δ. 71/84 και 347/1986 (μεταβίβαση αρμοδιοτήτων του Υπουργού Οικονομικών στους Νομάρχες).

4. Την από 22.11.1988 έκθεση της Επιτροπής του άρθρου 74 του Π.Δ. 636/77 που καθόρισε τα όρια αιγιαλού – παραλίας και ζώνης παραλίας στη θέση από Άγιος Δημήτριος έως Κατελάνος τμήμα VI της επαρχίας Κυνουρίας στο Τοπογραφικό Διάγραμμα με κλίμακα 1/500 που συντάχθηκε από τον μηχανικό Σπύρο Τσούκη τον Φεβρουάριο 1986 και θεωρήθηκε από την Δ.Τ.Υ. Ν. Αρκαδίας στις 24.10.1988 και που συνοδεύει την έκθεση.

5. Την σύμφωνη γνώμη του Γ.Ε.Ν. όπως την διατύπωσε στο Α2 Ιvβ/128/544.5/179/90/23.3.90 έγγραφό του.

6. Το 1188/24.6.1990 έγγραφο της Δ.Τ.Υ. Ν. Αρκαδίας, αποφασίζουμε:

Επικυρώνομε την από 22.11.88 έκθεση της Επιτροπής του άρθρου 74 του Π.Δ. 636/77 καθώς και το τοπογραφικό διάγραμμα με κλίμακα 1/500 που την συνοδεύει όπως αυτό συντάχθηκε από τον μηχανικό Σπύρο Τσούκη τον Φεβρουάριο 1986 και θεωρήθηκε από την Δ.Τ.Υ. Ν. Αρκαδίας στις 24.10.1988 με τα οποία καθορίζονται από την Επιτροπή στη θέση από Άγιος Δημήτριος έως Κατελάνος τμήμα VI της Επαρχίας Κυνουρίας.

1. Η οριογραμμή του αιγιαλού με κόκκινη συνεχή γραμμή (πολυγωνική)

2. Η οριογραμμή της παραλίας με κίτρινη συνεχή πολυγωνική γραμμή

3. Η ζώνη της παραλίας.

Η παρούσα να δημοσιευθεί μαζί με την από 22.11.1986 έκθεση της Επιτροπής και το τοπογραφικό διάγραμμα στην Εφημερίδα της Κυβερνήσεως.

Τρίπολη, 27 Ιουλίου 1990

Ο Νομάρχης
ΓΡΗΓ. ΑΠΟΣΤΟΛΑΚΟΣ

ΕΚΘΕΣΗ

Καθορισμού Ορίων Αιγιαλού και Παραλίας στη θέση από Αγ. Δημήτριος έως Κατελάνος (ΤΜΗΜΑ ΥΙ) της Επαρχίας Κυνουρίας της Επιτροπής του άρθρου 74 του Π.Δ. 636/77.

Στο Παράλιο Άστρος Κυνουρίας οι υπογράφοντες:

α) Λευτέρης Κ. Τσίχλης, Οικον. Έφορος Παρ. Άστρους, Πρόεδρος.

β) Γεώργιος Κοτσιώνης, Τοπ/φος Μηχ/νός Δ/ντής Τ.Υ. Ν. Αρκαδίας, Μέλος.

γ) Δημήτριος Κυμπούρης, Υποπ/ρχος, Λιμενάρχης Λ.Σ. Ναυπλίου Μέλος, που αποτελούμε την Επιτροπή Καθορισμού των Ορίων του Αιγιαλού σύμφωνα με το άρθρο 74 του Π.Δ. 636/77 και την υπ' αριθ. 1856/18.4.84 Απόφαση του Νομάρχη Αρκαδίας (παράγρ. Ι Άρθρου 63 του Π.Δ. 636/77) συγκεντρωθήκαμε μετά από πρόσκληση του Προέδρου της Επιτροπής και πήγαμε στην ανωτέρω αναφερομένη περιοχή στις 22.11.88.

Αφού λάβαμε υπόψη:

1) Το υπ' αριθ. 6136/86 έγγραφο της Δ/νσεως Τεχν. Υπηρεσιών Ν. Αρκαδίας με το οποίο ζητείται ο καθορισμός των ορίων του Αιγιαλού και της Παραλίας στη περιοχή από θέση Αγ. Δημήτριος έως Κατελάνος (ΤΜΗΜΑ ΥΙ) της Επαρχίας Κυνουρίας.

2) Το Τοπογραφικό και υψομετρικό διάγραμμα σε μία πινακίδα με κλίμακα 1:500 (σύμφωνα με το άρθρο 20 του Π.Δ. 719/77) που συντάχθηκε τον Φεβρουάριο 1986 από τον Μηχανικό Σπύρο Τσούκη και θεωρήθηκε από την Δ/νση Τεχνικών Υπηρεσιών Ν. Αρκαδίας στις 24.10.88.

3) Τις διατάξεις του Α.Ν. 2344/40 όπως έχει τροποποιηθεί μέχρι σήμερα και ισχύει τώρα.

4) Την αντίληψη που σχηματίσαμε από την μετάβαση επί τό-

που για το πλάτος της βρεχόμενης ζώνης της ξηράς και για τα υπόλοιπα συναφή στοιχεία ήτοι:

α) Την μορφολογία της περιοχής.

β) Την κατάσταση της ακτής.

γ) Την κατάσταση του θαλασσίου χώρου.

δ) Την μη ύπαρξη θαλασσίων ρευμάτων και παλιρροιών

ε) τις επικρατούσες καιρικές συνθήκες.

5) Τις υποδείξεις του Γ.Ε.Ν. όπως αυτό τις διατύπωσε στο Α2-ΙVβ/544.5/101/88/17.2.88 έγγραφό του.

6) Το γεγονός ότι δεν υφίστανται στην περιοχή προσχώσεις ούτε είναι εμφανές ότι ο αιγιαλός είναι διαφορετικός από αυτόν που υπήρχε στο παρελθόν και συνεπώς δεν υφίσταται παλαιός αιγιαλός, αποφασίζουμε:

Καθορίζουμε επί του ανωτέρω Τοπογραφικού και υψομετρικού διαγράμματος με κλίμακα 1:500 σε μία πινακίδα όπως συντάχθηκε από τον Σπύρο Τσούκη, Πολιτικό Μηχανικό τον Φεβρουάριο 1986 και θεωρήθηκε στις 24 Οκτωβρίου 1988 από την Δ.Τ.Υ. Ν. Αρκαδίας.

α) Την οριογραμμή του Αιγιαλού με κόκκινη συνεχή πολυγωνική γραμμή από το σημείο Ι έως το σημείο 57 της οποίας οι ανωτέρω κορυφές εξασφαλίζονται από σταθερά σημεία και οι Γεωγραφικές συντ/νες των κορυφών είναι γραμμένες στο τέλος του Σχεδίου και

β) Για λόγους Συγκοινωνίας, εξωραϊστικούς και λοιπούς Κοινωφελείς σκοπούς.

Την οριογραμμή της Παραλίας με συνεχή κίτρινη πολυγωνική γραμμή από το σημείο Ι' έως το σημείο 57' της οποίας οι κορυφές εξασφαλίζονται από την οριογραμμή του Αιγιαλού σε σταθερή απόσταση 10,00 μέτρων και σταθερά σημεία και οι Γεωγραφικές Συντ/νες είναι γραμμένες στο τέλος του Σχεδίου, με την παρατήρηση ότι δεν υπάρχουν κτίσματα στην ζώνη της Παραλίας.

Παράλιο Άστρος, 22 Νοεμβρίου 1988

Ο Πρόεδρος
ΛΕΥΤΕΡΗΣ Κ. ΤΣΙΧΛΗΣ
Εφοριακός ΠΕ/Β

Τα Μέλη
ΓΕΩΡΓΙΟΣ ΚΟΤΣΙΩΝΗΣ
Τοπ. Μηχ/κός με Α'
ΔΗΜΗΤΡΙΟΣ ΚΥΜΠΟΥΡΗΣ
Υποπ/ρχος Λ.Σ.

ΓΕΝΙΚΗ ΟΡΙΖΟΝΤΙΟΓΡΑΦΙΑ ΚΛ.1:50.000
(η θεση σημειώνεται με κοκκινη γραμμη)

ΤΟΠΟΓΡΑΦΙΚΟ ΔΙΑΓΡΑΜΜΑ
ΚΑΘΟΡΙΣΜΟΥ ΟΡΙΩΝ ΑΙΓΙΑΛΟΥ - ΠΑΡΑΛΙΑΣ

απο ΑΓ ΔΗΜΗΤΡΙΟΣ εως ΚΑΤΕΛΑΝΟΣ ΕΝΔΙΑΦΕΡΟΜΕΝΟΣ: Ν.Τ. ΑΡΚΑΔΙΑΣ

ΙΚ ΕΦΟΡΙΑ: ΑΣΤΡΟΥΣ
ΑΡΚΑΔΙΑΣ

ΚΛΙΜΑΚΑ 1:500
ΙΣΟΔΙΑΣΤΑΣΗ 1.00 μ.
ΤΜΗΜΑ ΙΙ

Τρίπολη 26-10-88
Ο Μηχ/κός Δημ. Έργων

ΕΞΑΡΤΗΣΗ: ΚΡΑΤΙΚΟ ΤΡΙΓΩΝΟΜΕΤΡΙΚΟ ΔΙΚΤΥΟ Γ.Υ.Σ.
ΑΦΕΤΗΡΙΑ: ΚΡΑΤΙΚΟ ΤΡΙΓΩΝΟΜΕΤΡΙΚΟ ΔΙΚΤΥΟ Γ.Υ.Σ.
ΦΥΛΛΟΥ ΧΑΡΤΟΥ: -


Φ = 37,15 Λ = -0,45


ΠΟΣΕΩΣ ΤΑΧΥΜΕΤΡΙΑ
ΠΟΣΕΩΣ ΦΕΒΡΟΥΑΡΙΟΣ 1986


Ο
ΣΥΝΤΑΞΑΣ ΜΗΧΑΝΙΚΟΣ

ΣΠΥΡΟΣ ΧΡ. ΤΣΟΥΚΗΣ
ΔΙΠΛΩΜ. ΠΟΛΙΤΙΚΟΣ ΜΗΧΑΝΙΚΟΣ
ΜΕΛΟΣ Τ.Ε.Ε. ΑΡΙΘΜΟΣ ΜΗΤΡ. 12713


ΝΗΣΙ ΑΓ ΔΗΜΗΤΡΙΟΥ
ΘΑΛΑΣΣΑ
ΑΣΤΡΟΣ
ΛΕΩΝΙΔΙΟ
χέρσο θαμνώδες
1. Κοινοτητα Αγιου Ανδρέα (Αγ Ανδρέας)
2. Δημοσιο

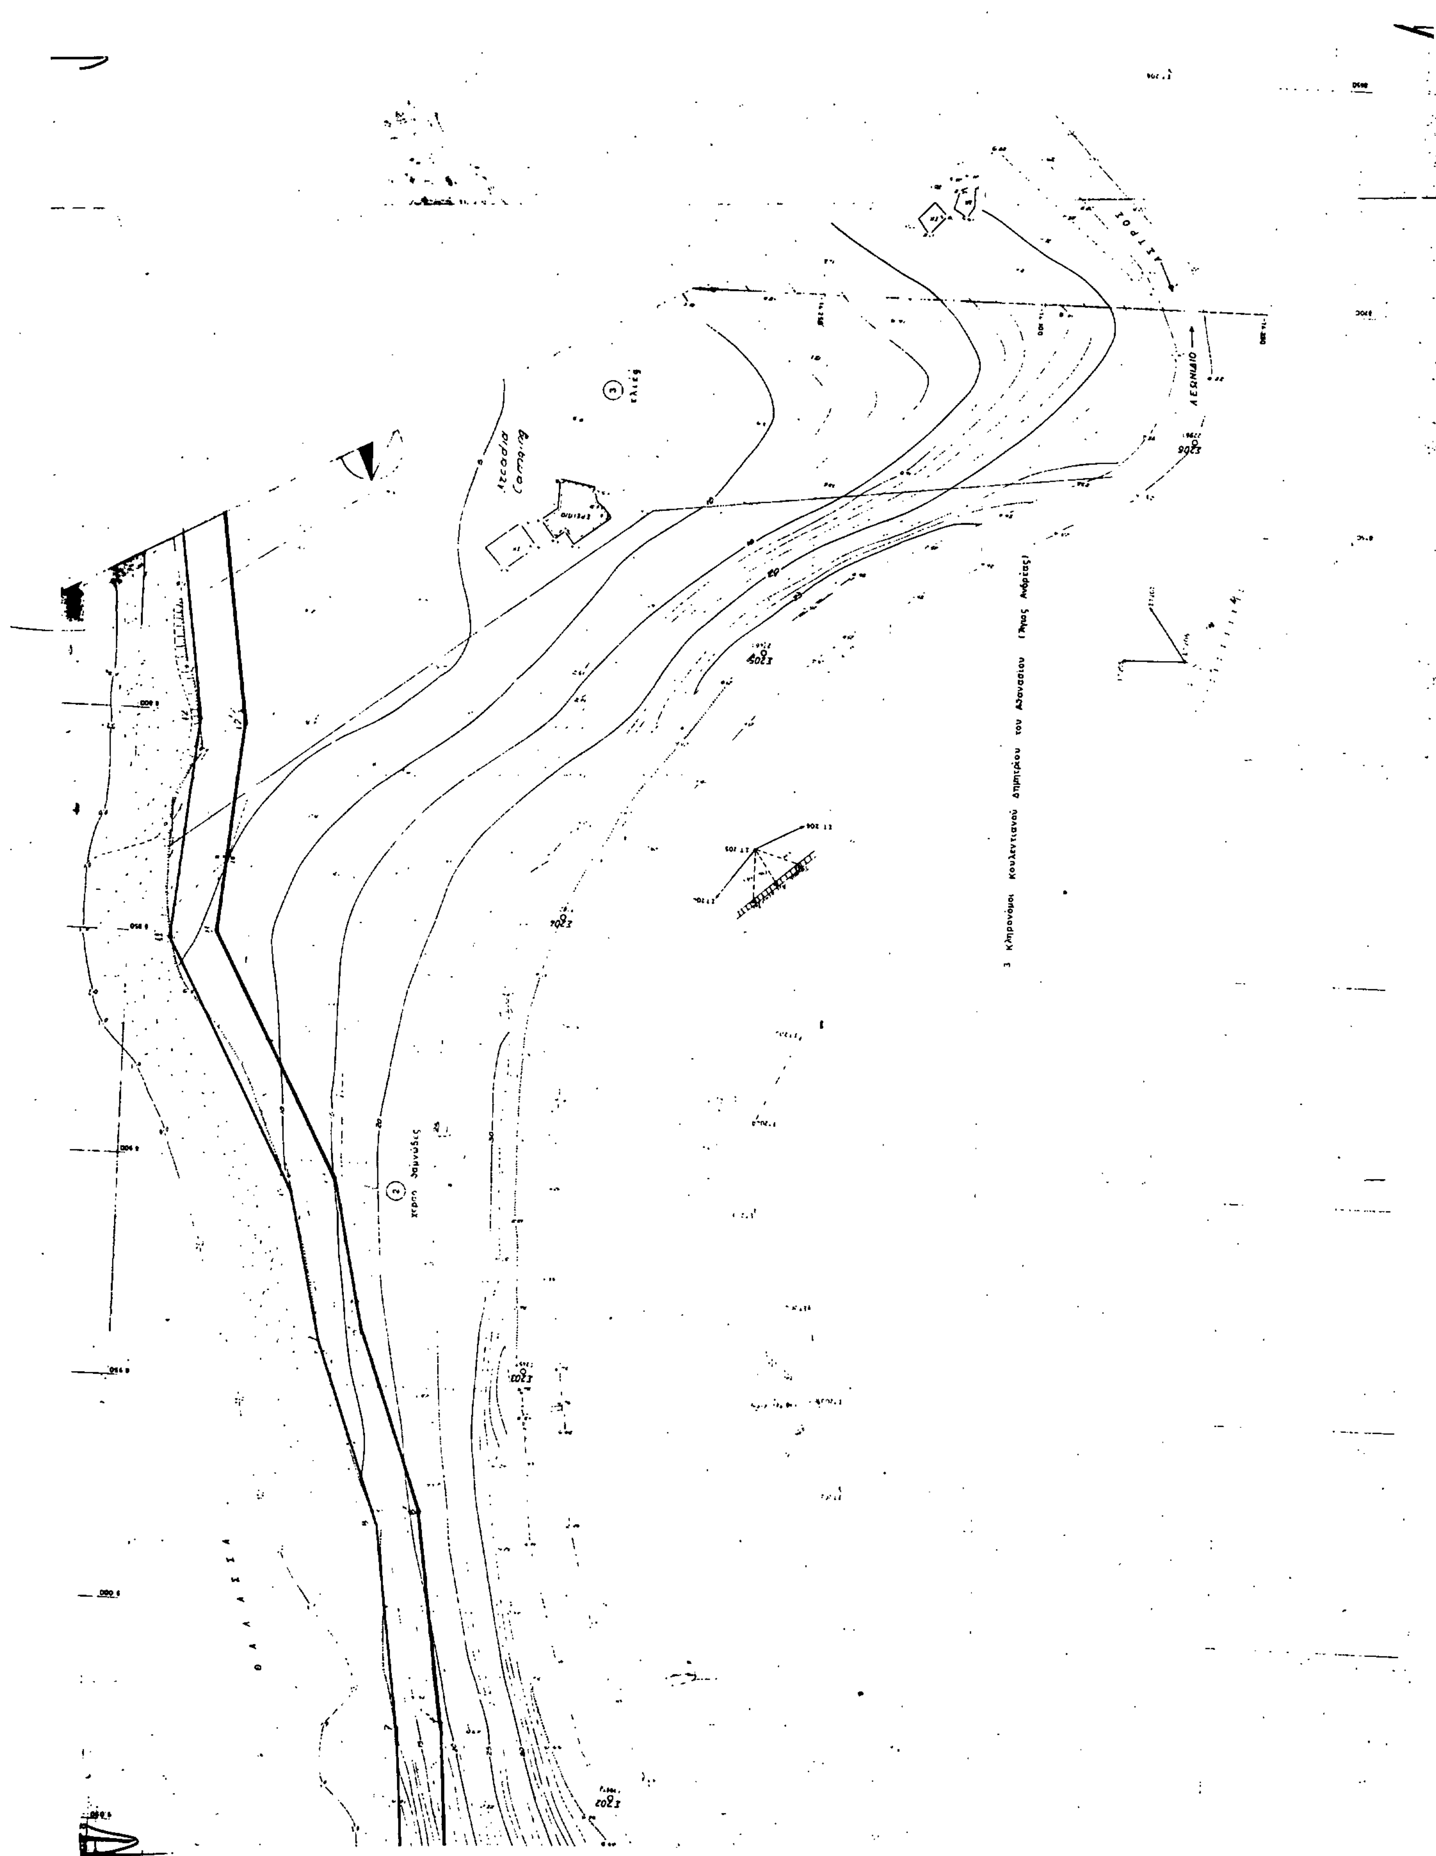

ΑΣΤΡΟΣ
ΛΕΩΝΙΔΙΟ
3 Κληρονόμοι Κουλεντιανού Δημητρίου του Αθανασίου (Άγιος Ανδρέας)
ΘΑΛΑΣΣΑ

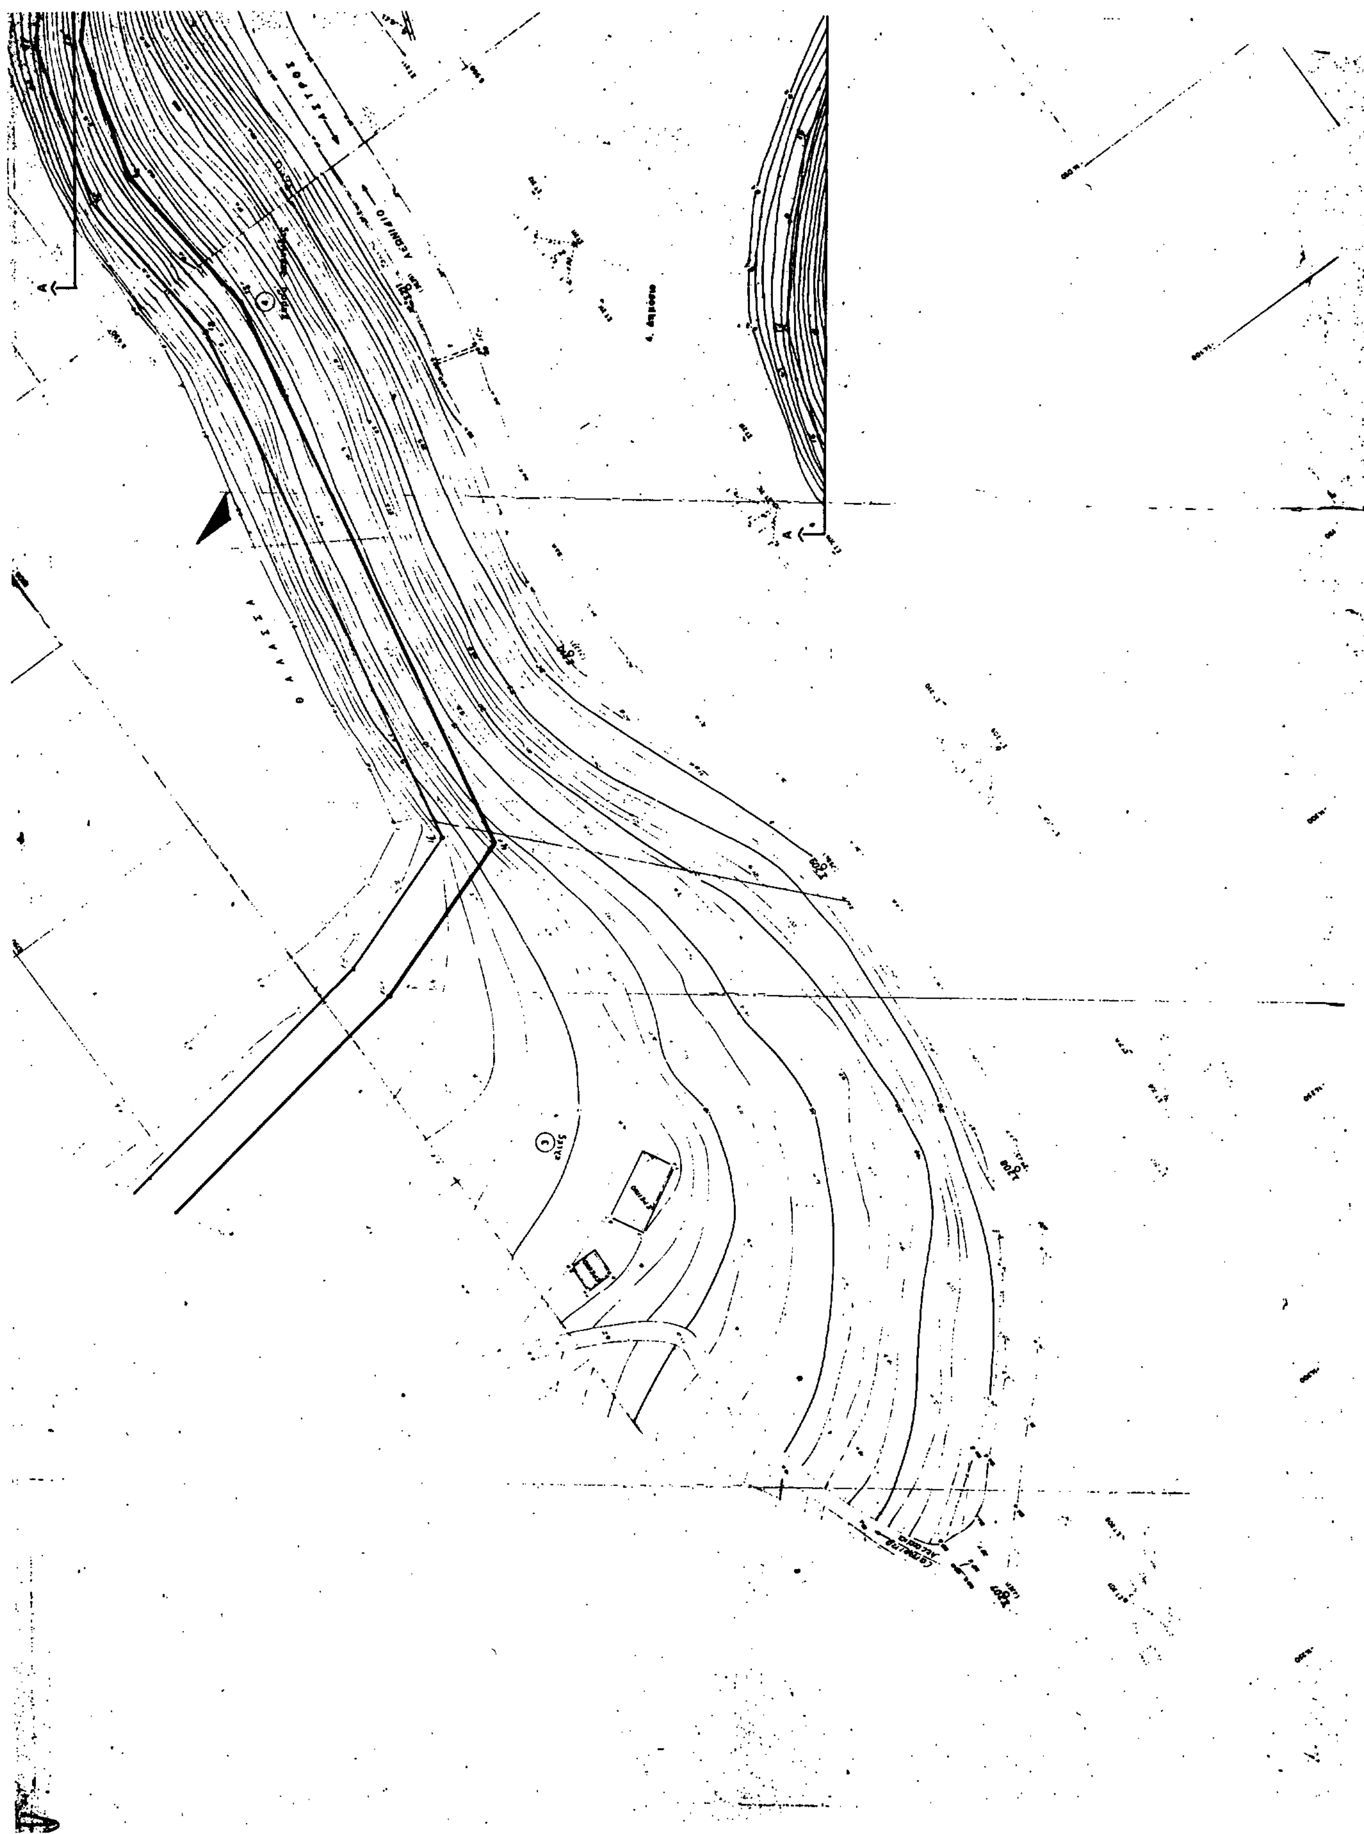

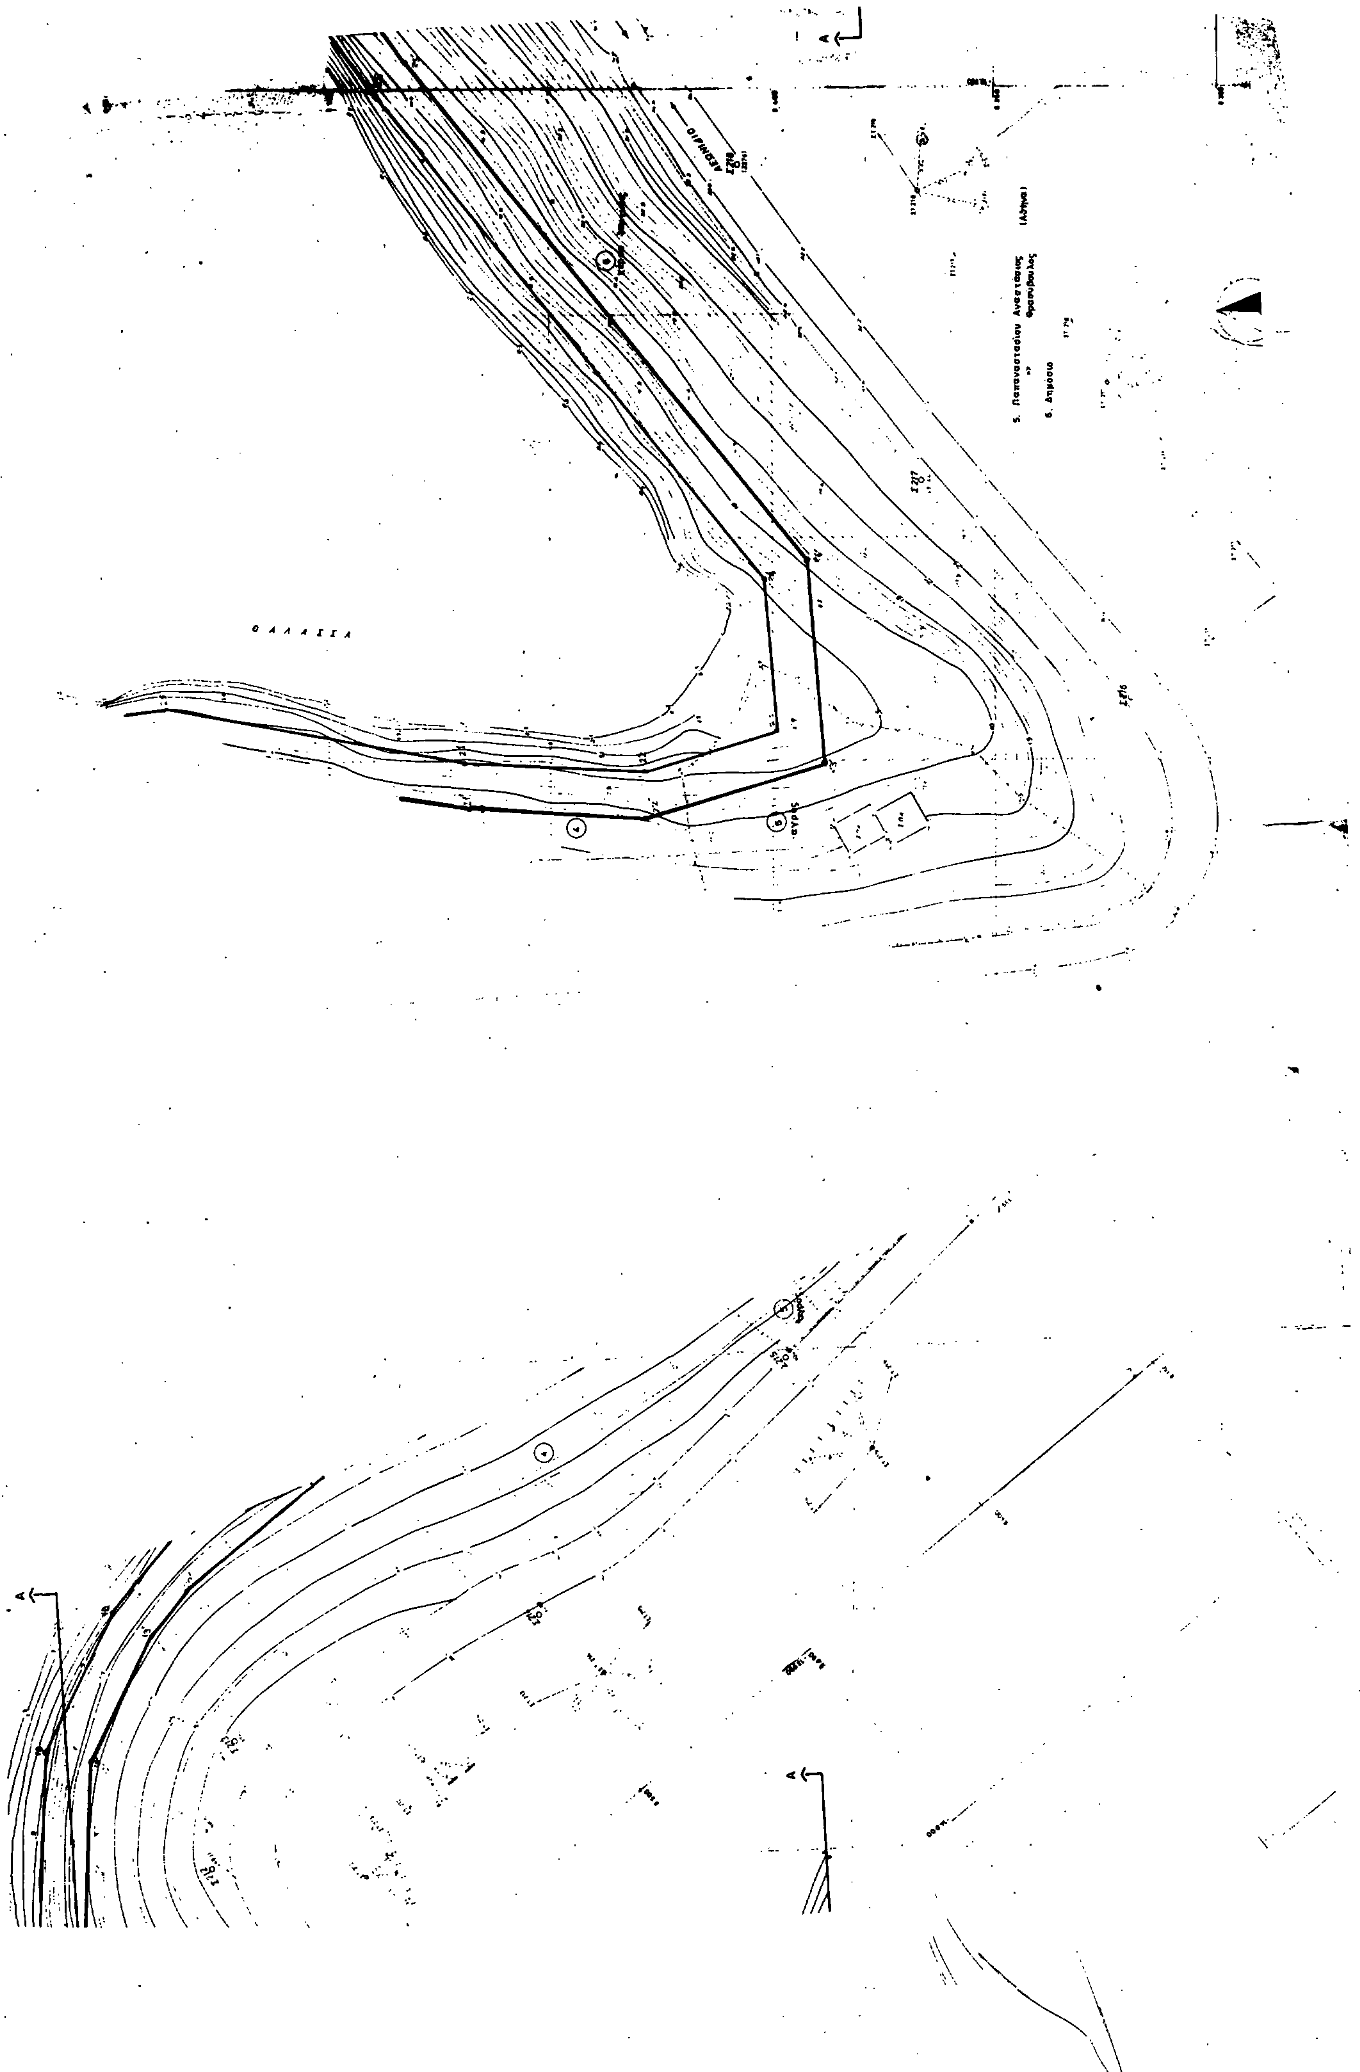

Θ Α Λ Α Σ Σ Α



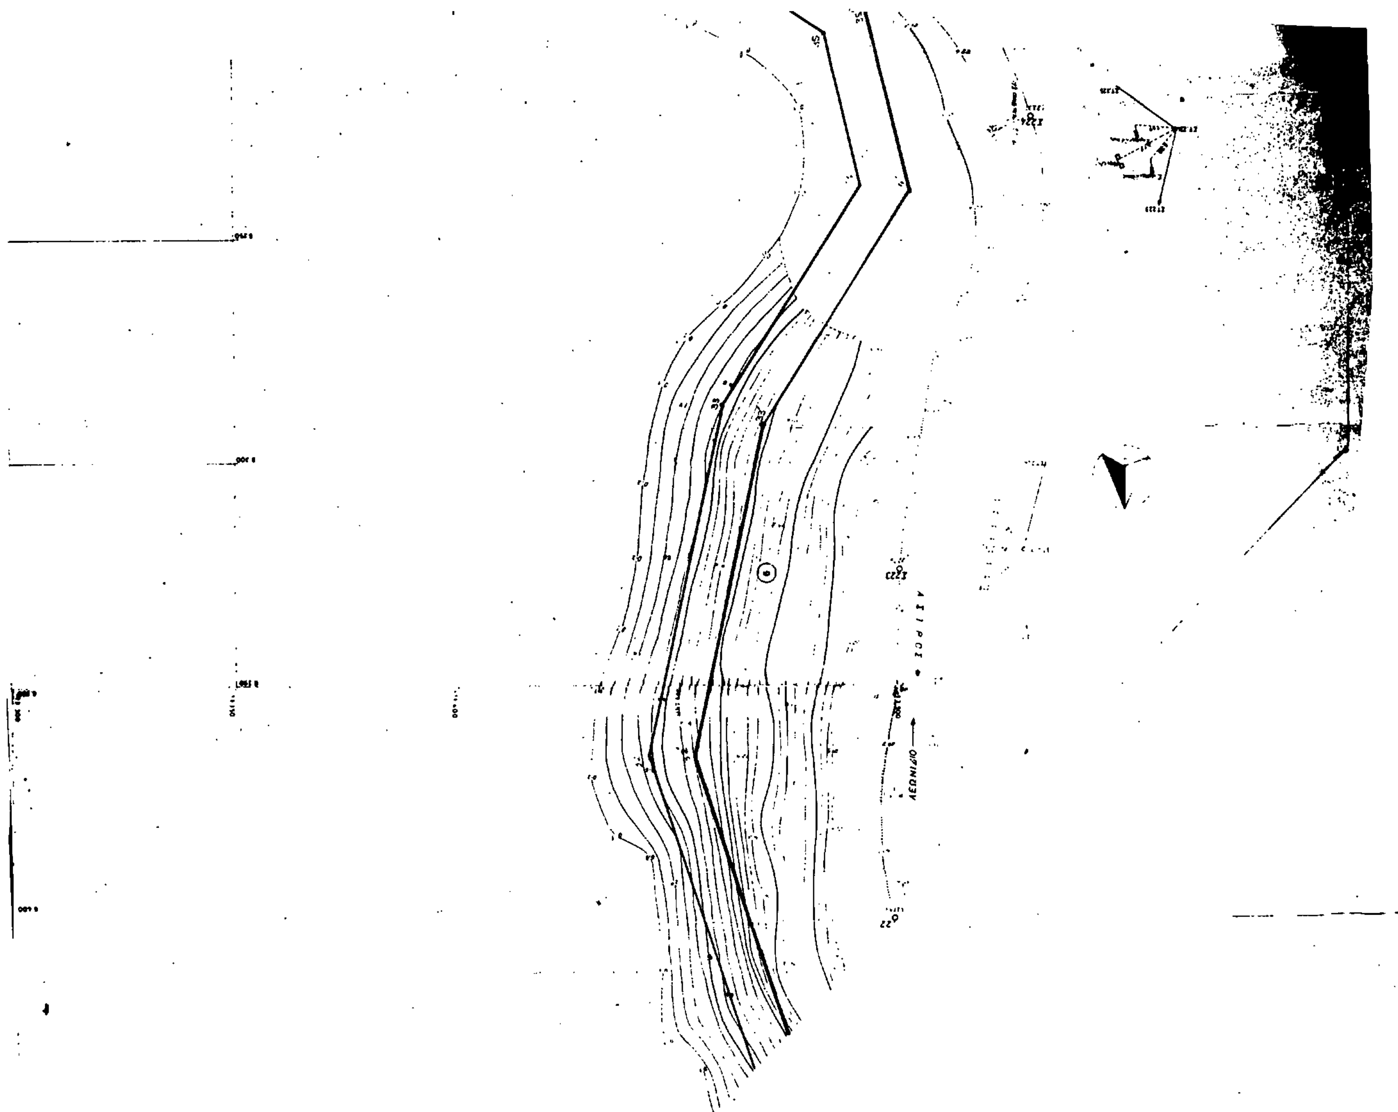

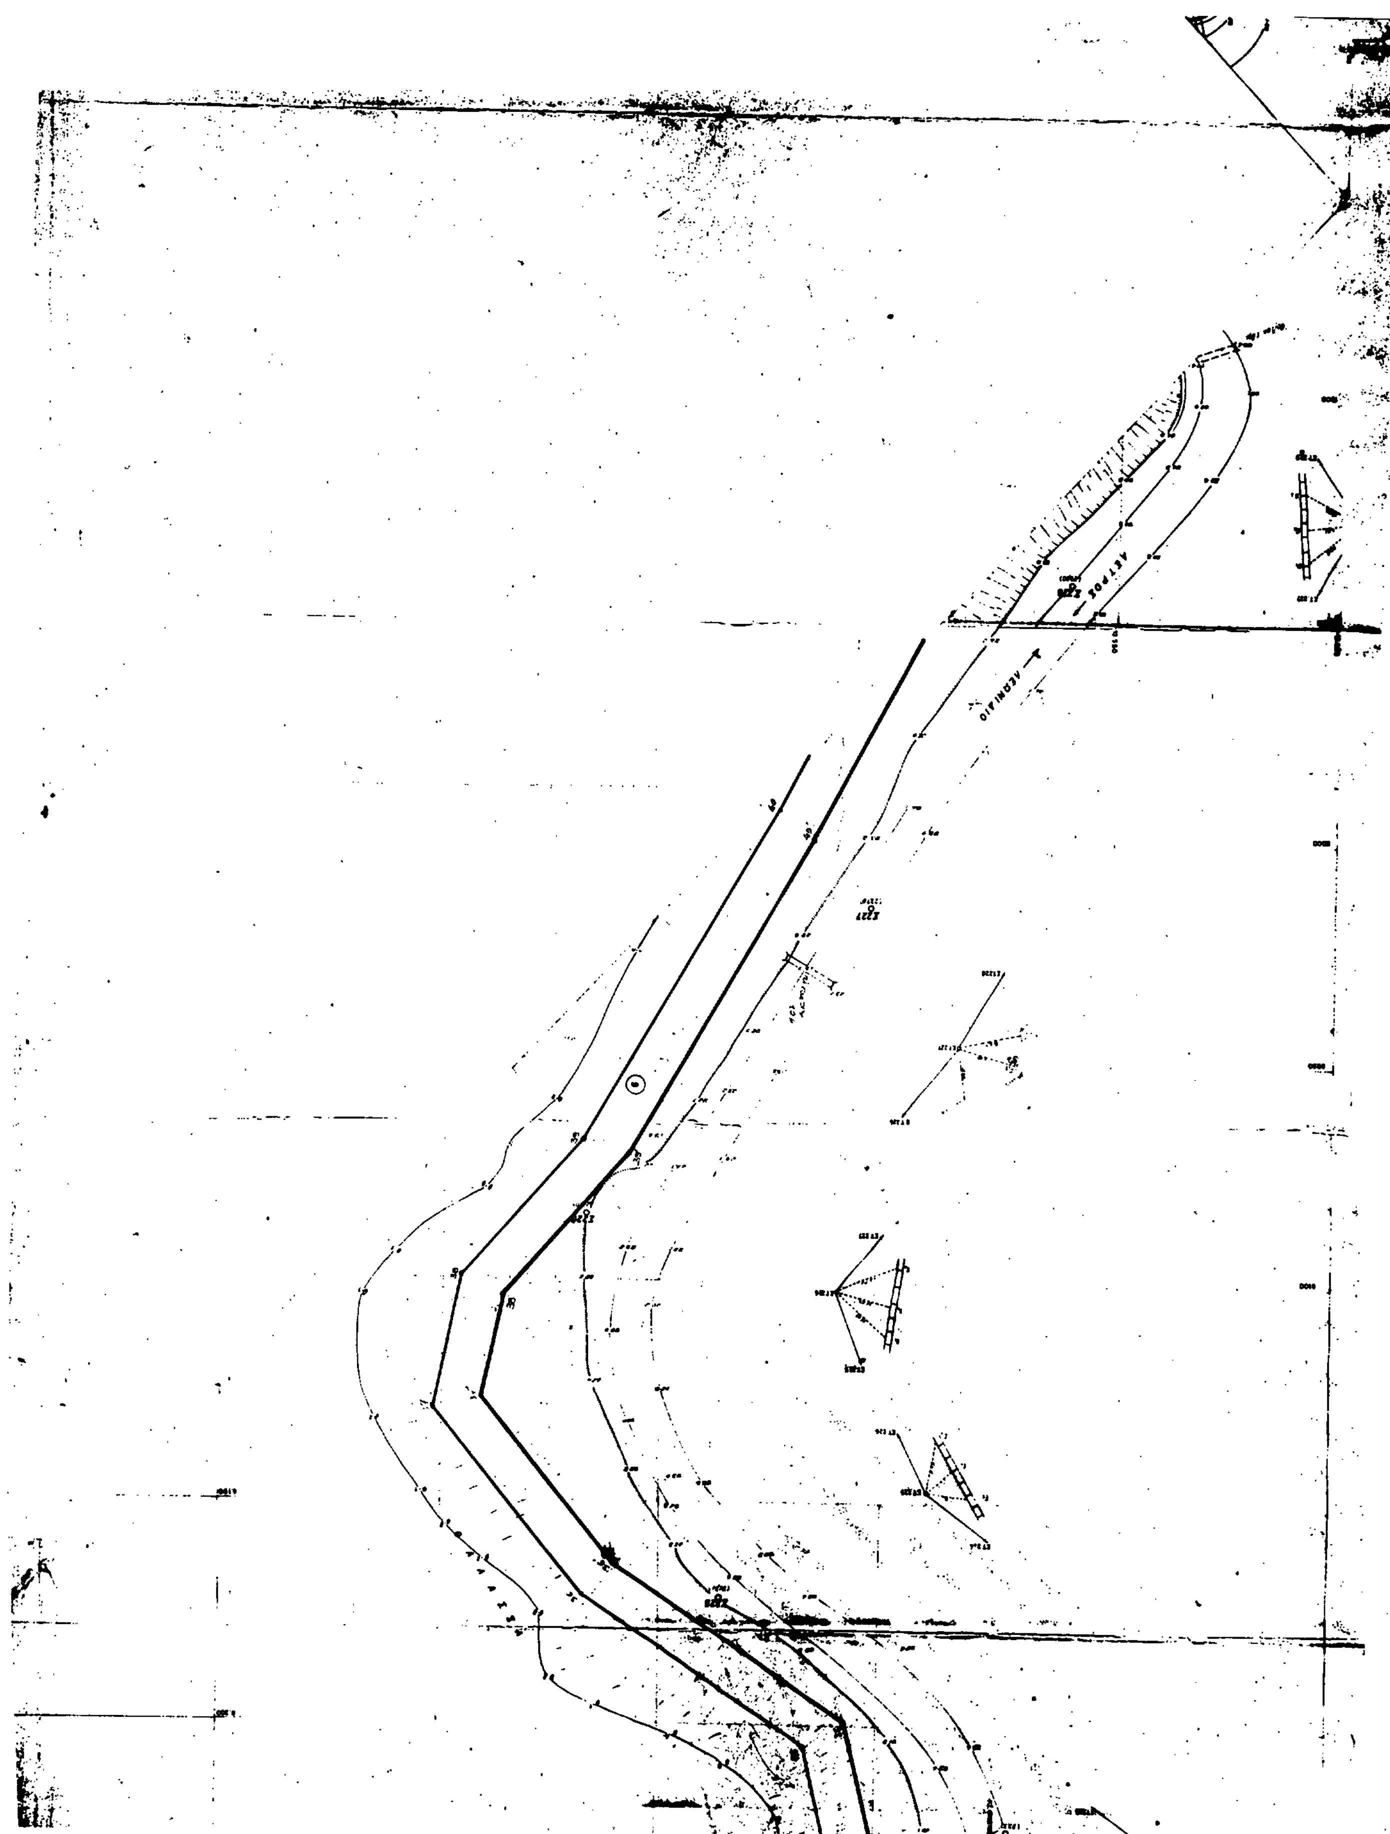


ΘΑΛΑΣΣΑ
ΘΑΛΑΣΣΑ
ΑΣΤΡΟΣ
ΛΕΩΝΙΔΙΟ

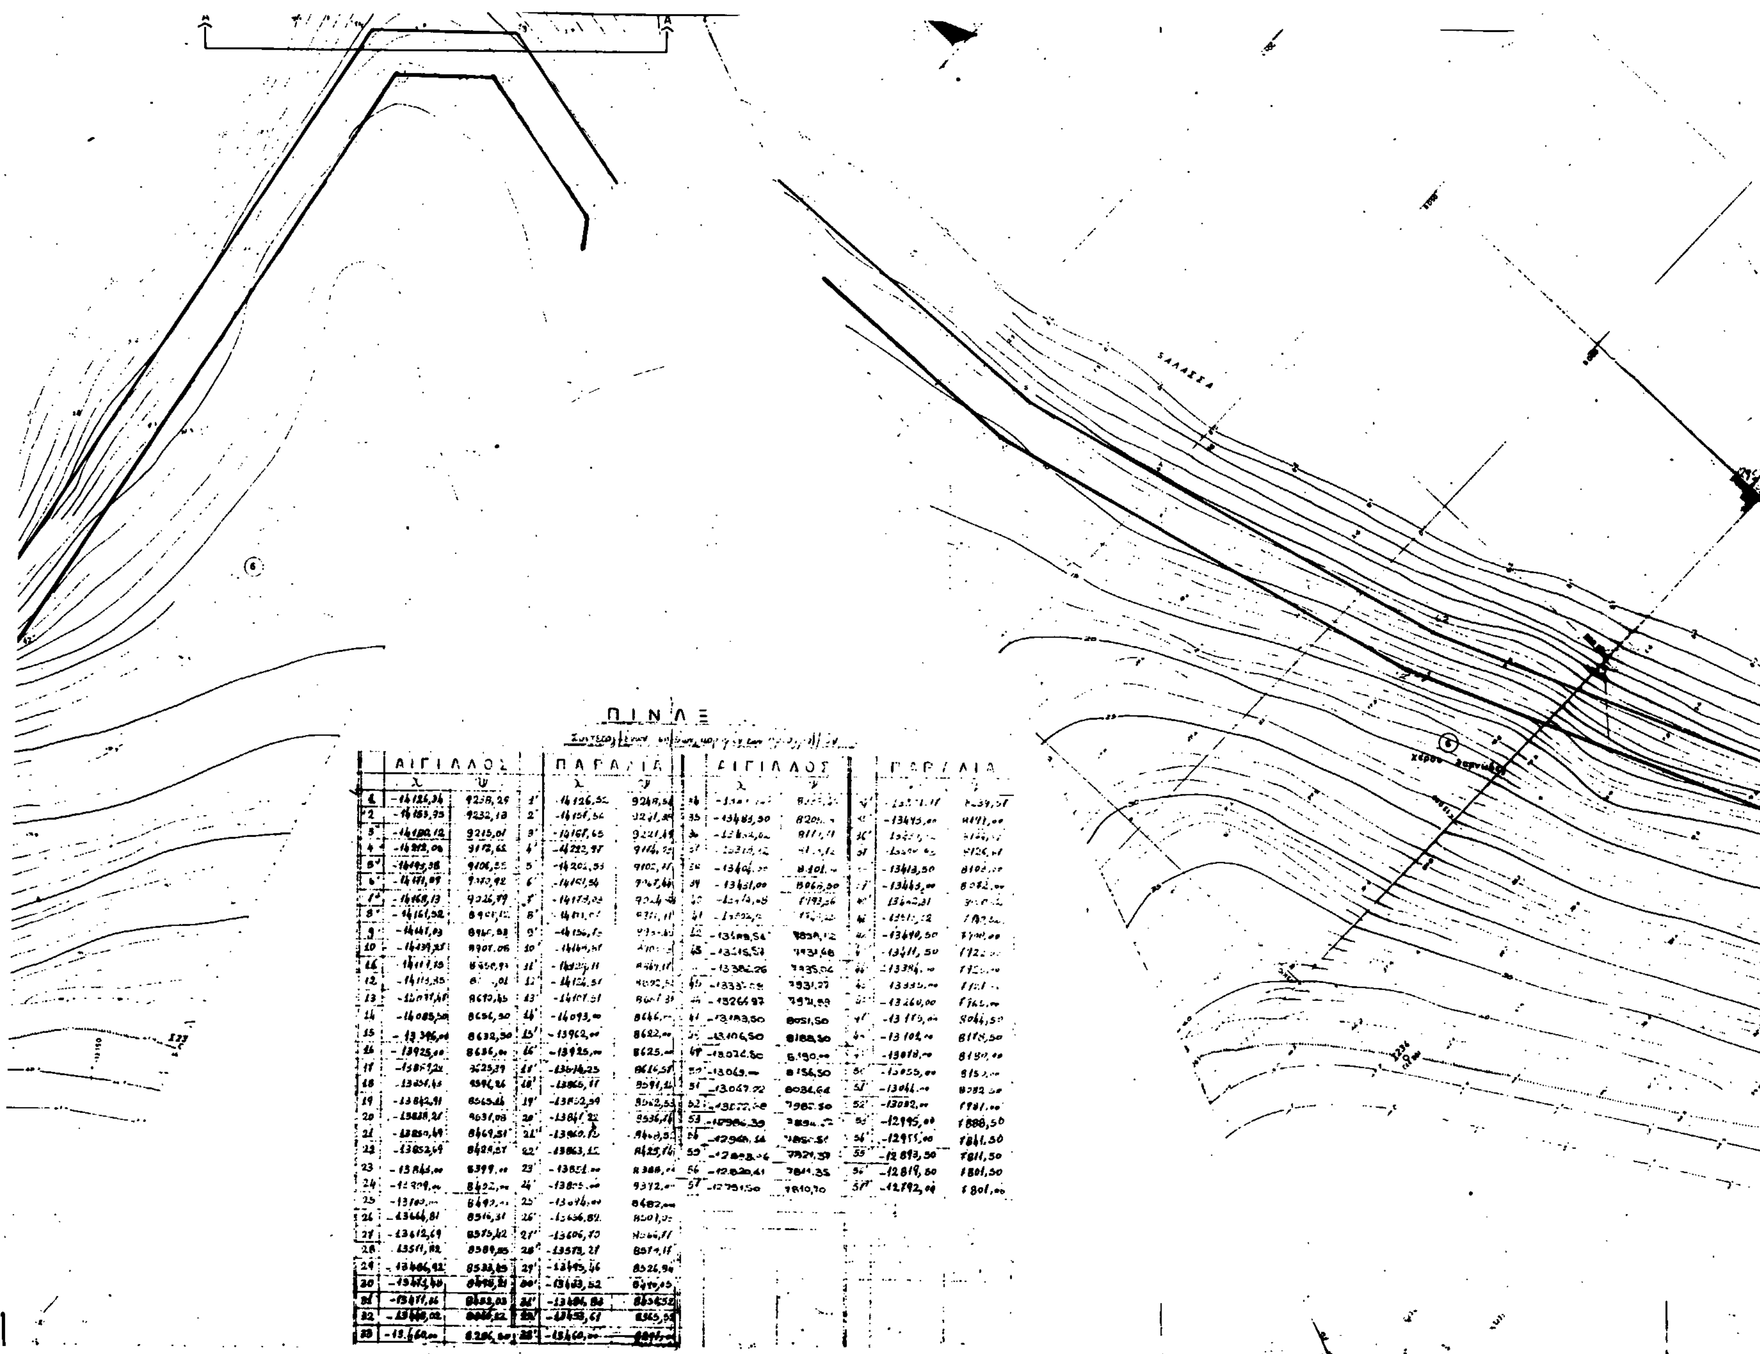

ΠΙΝΑΞ

	ΑΙΓΙΑΛΟΣ			ΠΑΡΑΛΙΑ	
	x	y		x	y
1	-14126,34	9238,29	1'	-14126,52	9248,54
2	-14153,95	9232,18	2'	-14156,56	[illegible]
3	-14180,12	9215,01	3'	-14167,65	9221,19
4	-14202,06	9172,65	4'	-14222,97	[illegible]
5	-14195,38	9106,55	5'	-14202,55	9102,11
6	-14171,09	[illegible]	6'	-14151,56	9067,66
7	-14168,13	9026,79	7'	-14173,02	[illegible]
8	-14161,92	[illegible]	8'	[illegible]	[illegible]
9	-14141,03	[illegible]	9'	[illegible]	[illegible]
10	-14139,35	8901,06	10'	-14164,51	[illegible]
11	-14111,19	[illegible]	11'	-14129,11	[illegible]
12	-14113,35	[illegible]	12'	-14124,51	[illegible]
13	-14091,40	8610,65	13'	-14107,51	[illegible]
14	-14085,50	8656,50	14'	-14093,00	8646,00
15	-13946,04	8632,50	15'	-13962,00	8622,00
16	-13925,00	8636,00	16'	-13925,00	8625,00
17	[illegible]	8625,39	17'	-13814,25	8614,51
18	-13854,45	8596,26	18'	-13865,17	8591,14
19	-13842,91	8565,46	19'	-13852,59	8562,53
20	-13828,21	8631,08	20'	-13841,22	8536,76
21	-13850,69	8469,51	21'	-13860,12	8468,52
22	-13852,69	8429,27	22'	-13863,15	8425,76
23	-13843,00	8399,00	23'	-13851,00	8388,00
24	-13809,00	8492,00	24'	-13805,00	9372,00
25	-13100,00	8492,00	25'	-13096,00	8482,00
26	-13664,81	8516,31	26'	-13656,82	[illegible]
27	-13612,69	8575,62	27'	-13606,70	8566,77
28	-13511,82	8589,85	28'	-13578,27	8574,17
29	-13506,92	8533,85	29'	-13495,46	8526,94
30	[illegible]	[illegible]	30'	-13483,52	8410,05
31	-13477,86	[illegible]	31'	-13486,88	[illegible]
32	[illegible]	[illegible]	32'	-13458,61	8365,95
33	-13460,00	8286,00	33'	-13460,00	[illegible]

	ΑΙΓΙΑΛΟΣ			ΠΑΡΑΛΙΑ	
	x	y		x	y
34	[illegible]	[illegible]	34'	[illegible]	[illegible]
35	-13483,50	8201,00	35'	-13493,00	8191,00
36	[illegible]	[illegible]	36'	[illegible]	[illegible]
37	[illegible]	[illegible]	37'	[illegible]	8126,61
38	-13404,00	8101,00	38'	-13418,50	[illegible]
39	-13431,00	8066,50	39'	-13443,00	8082,00
40	[illegible]	7992,56	40'	-13442,21	[illegible]
41	[illegible]	[illegible]	41'	[illegible]	[illegible]
42	-13489,54	[illegible]	42'	-13490,50	[illegible]
43	-13415,57	7931,68	43'	-13411,50	[illegible]
44	-13382,26	7935,04	44'	-13384,00	[illegible]
45	[illegible]	7931,27	45'	[illegible]	[illegible]
46	-13266,97	[illegible]	46'	-13260,00	[illegible]
47	-13183,50	8051,50	47'	-13175,00	8044,50
48	-13106,50	8188,50	48'	-13102,00	8178,50
49	-13024,50	8190,00	49'	-13018,00	8180,00
50	-13063,00	8156,50	50'	-13055,00	[illegible]
51	-13047,72	8034,64	51'	-13044,00	[illegible]
52	[illegible]	7982,50	52'	-13032,00	7981,00
53	-12986,39	[illegible]	53'	-12995,00	7888,50
54	-12960,14	[illegible]	54'	-12955,00	7841,50
55	[illegible]	7921,39	55'	-12893,50	7811,50
56	-12820,41	7841,35	56'	-12819,50	7801,50
57	-12791,50	7810,70	57'	-12792,00	7801,00

ΘΑΛΑΣΣΑ

ΘΑΛΑΣΣΑ

ΛΕΩΝΙΔΙΟ →

ΛΕΩΝΙΔΙΟ →

ΥΠΟΜΝΗΜΑ ΕΠΙΤΡΟΠΗΣ

1. Το παρόν τοπογραφικό διάγραμμα συνοδεύει την από ... έκθεση της επιτροπής καθορισμού των ορίων του αιγιαλού (άρθρο 74 Π.Δ. 636/77)

2. (κόκκινη) 1-2 ... 21 οριογραμμή αιγιαλού

(κίτρινη) 1'2' ... 51' — παραλίας

3. Οι κορυφές των οριογραμμών εξασφαλίζονται με ορθογώνιες συντεταγμένες (Χ, Ψ)

4. Δεν υπάρχουν κτίσματα στην ζώνη της παραλίας

Ο ΠΡΟΕΔΡΟΣ

ΤΑ ΜΕΛΗ

1. Κο... Γεώργιος

2. Κυπριωτης Δημ.